


# AN OBCE Á

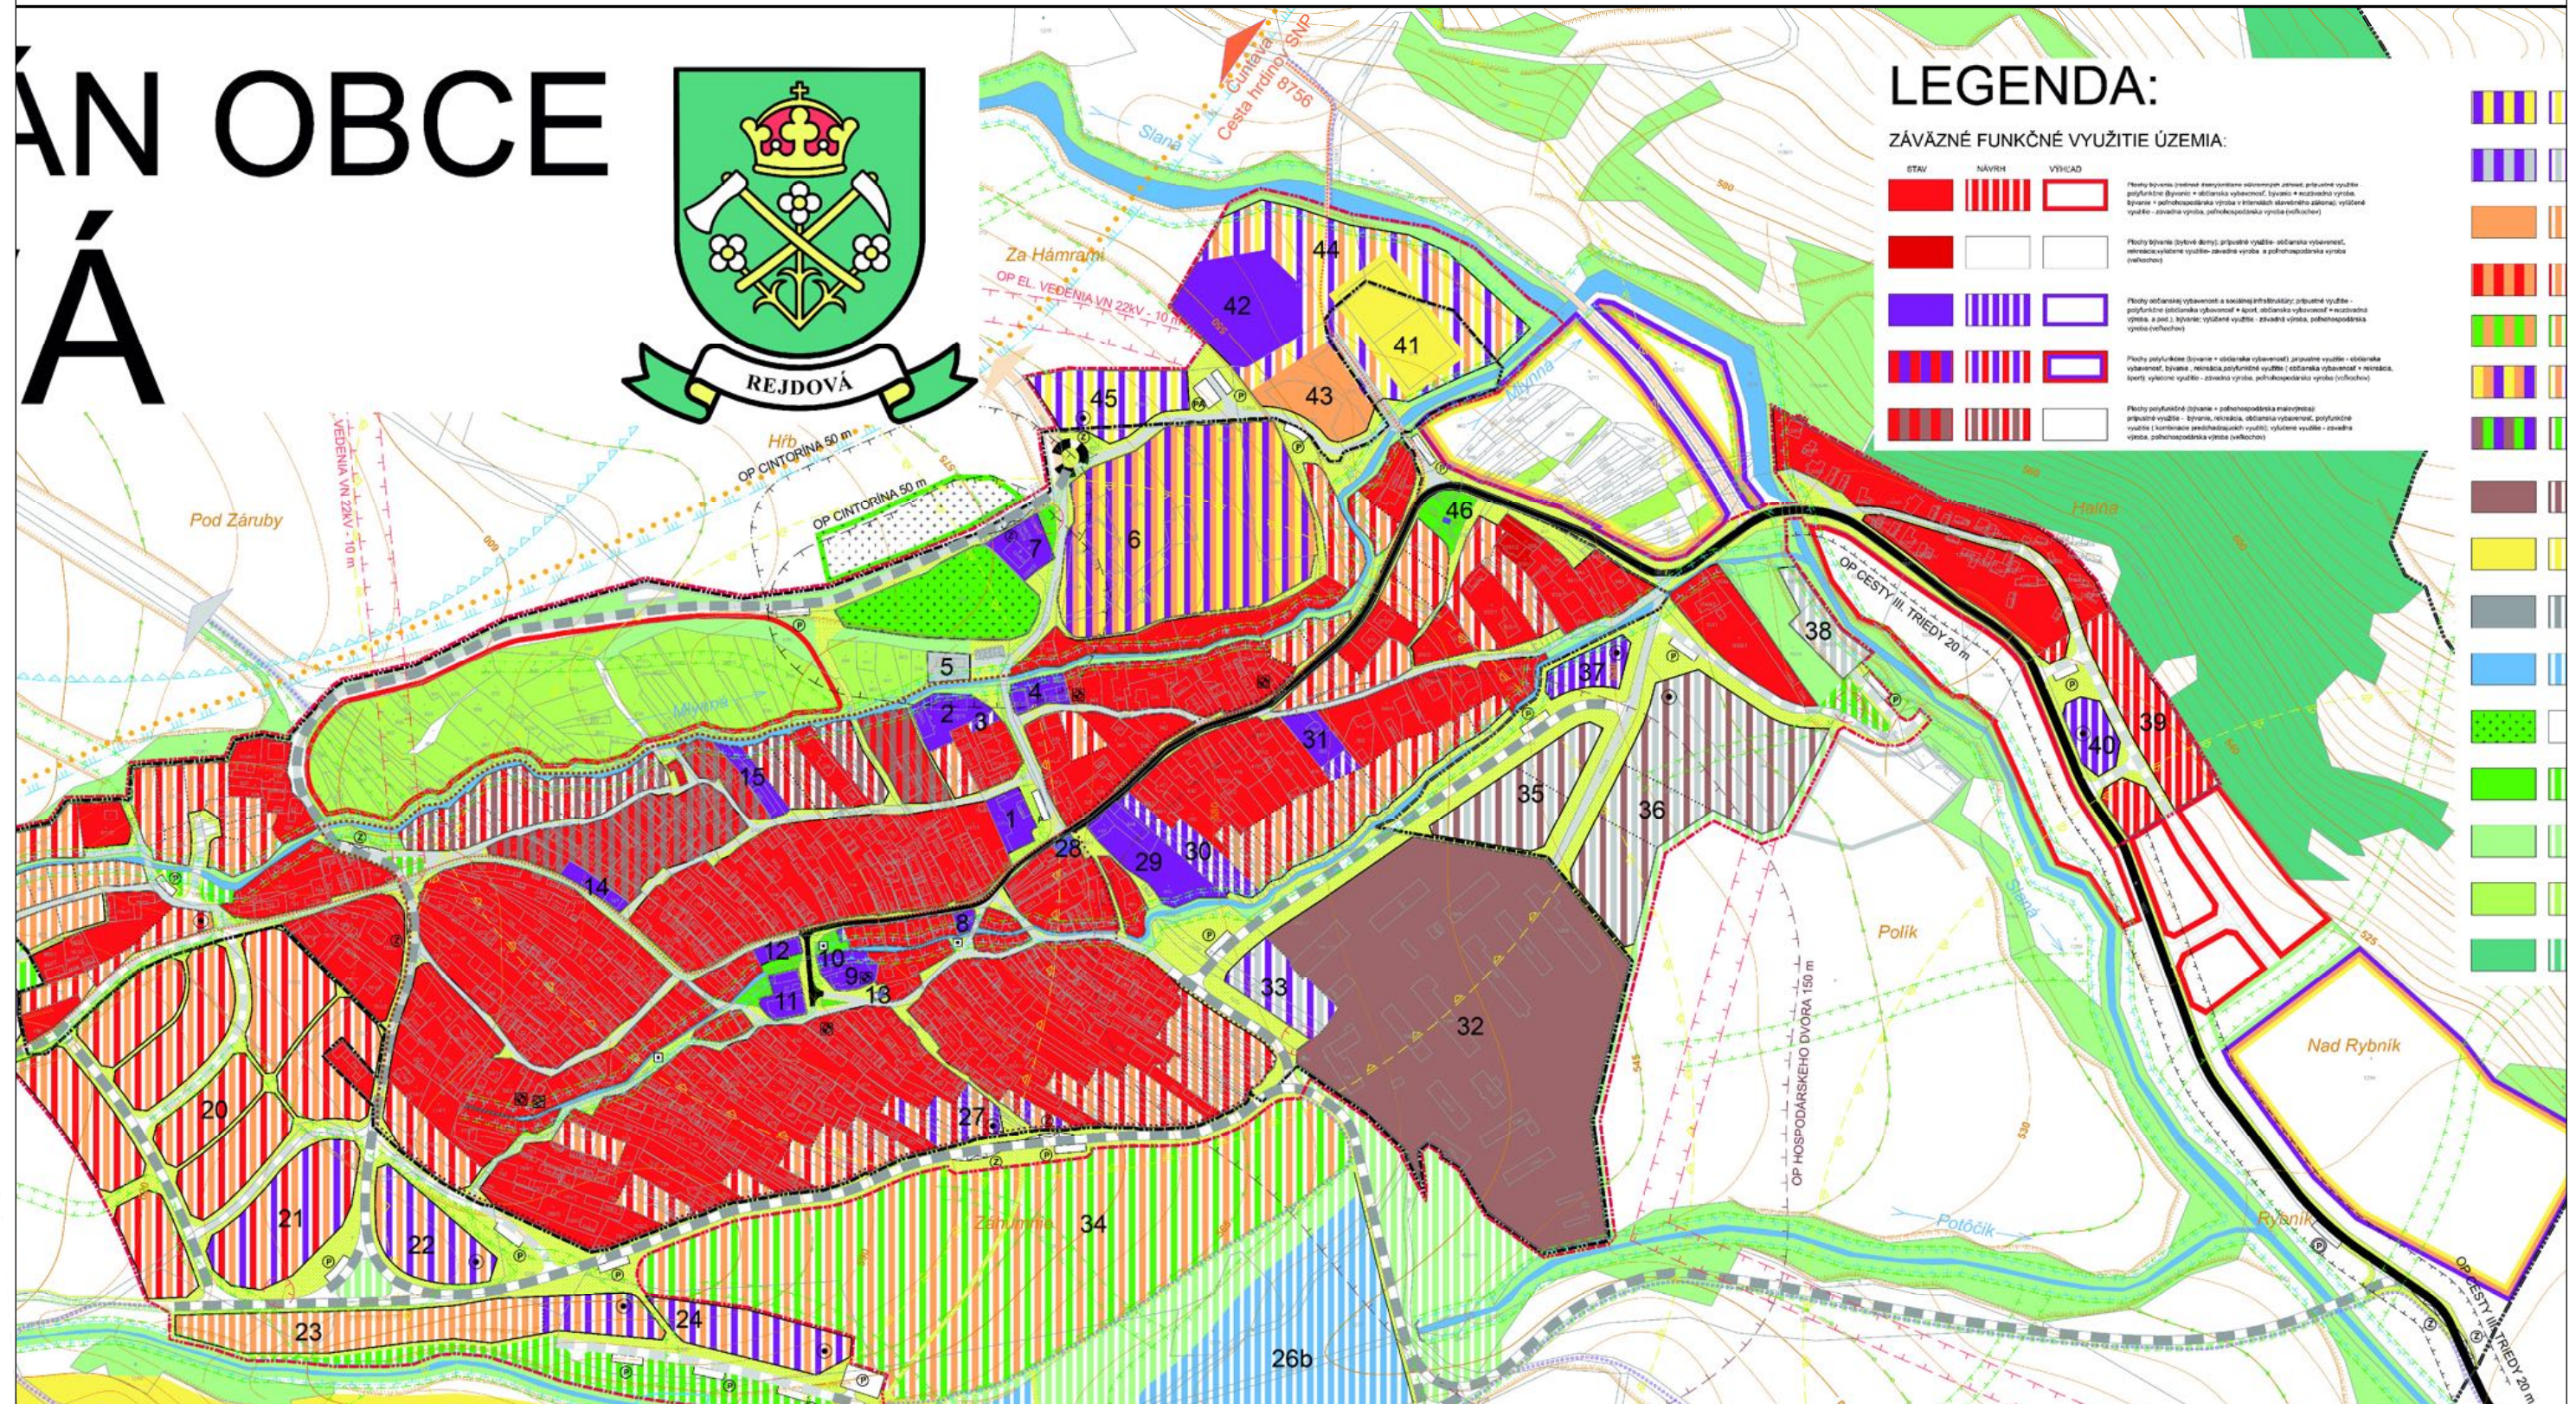

## LEGENDA:

### ZÁVÄZNÉ FUNKČNÉ VYUŽITIE ÚZEMIA:

STAV	NÁVRH	VÝHĽAD	OPIS
[Red]	[Red with vertical lines]	[Red with white border]	Platný bytový (včetně stavebního územného zariadenia, prírodné vyznačenie, prírodné územie) - oblasť výstavby, bývanie + občianska vybavenosť, bývanie + občianska vybavenosť, bývanie + poľnohospodárska výroba v území s výškovým zariadením, výškové územie - zariadená výroba, poľnohospodárska výroba (vľavo)
[Red]	[White]	[White]	Platný bytový (včetně stavebního územného zariadenia, prírodné vyznačenie, prírodné územie) - oblasť výstavby, občianska vybavenosť, občianska vybavenosť, zariadená výroba - zariadená výroba (vľavo)
[Blue]	[Blue with vertical lines]	[Blue with white border]	Platný občiansky, vzhľadom na sociálnu infraštruktúru, prírodné vyznačenie, prírodné územie (oblasť výstavby) + sociálna vybavenosť + občianska výroba + sociálna výroba - výškové územie - zariadená výroba, poľnohospodárska výroba (vľavo)
[Red/Blue]	[Red/Blue with vertical lines]	[Red/Blue with white border]	Platný poľnohospodársky (včetně stavebního územného zariadenia) - zariadená výroba - občianska vybavenosť, bývanie - občianska vybavenosť, občianska vybavenosť + občianska výroba, občianska výroba - zariadená výroba, poľnohospodárska výroba (vľavo)
[Red/Blue]	[Red/Blue with vertical lines]	[White]	Platný poľnohospodársky (včetně stavebního územného zariadenia) - zariadená výroba - občianska vybavenosť, občianska výroba - zariadená výroba, poľnohospodárska výroba (vľavo)

