


ÚZEMNÝ PLÁN OBCE REJDOVÁ

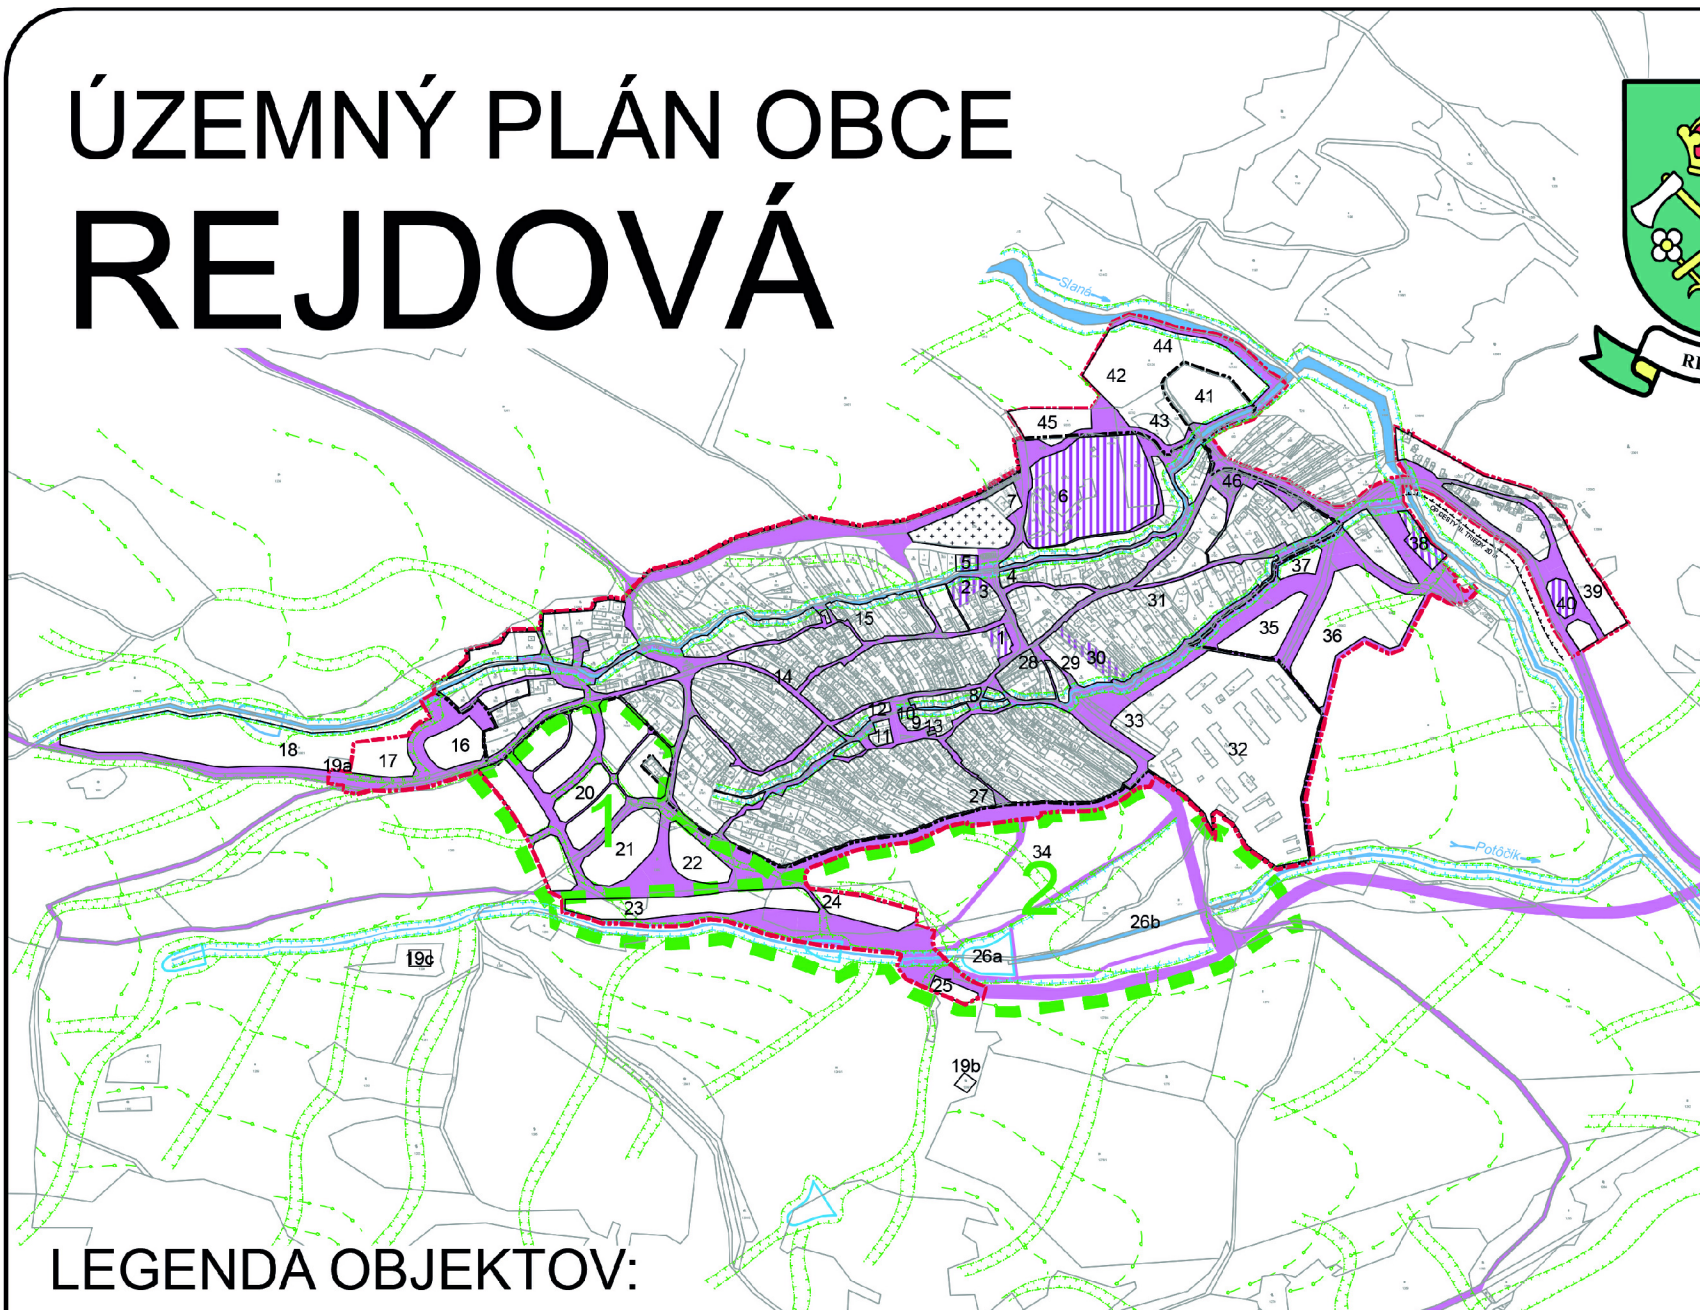

LEGENDA OBJEKTOV:

- | | | | |
|----------|--|-----|---|
| 1 | Obecný úrad, kultúrny dom, knižnica, pošta (návrh na rekonštrukciu - využitie podkrovia) | 25 | Zázemie lyžiarskeho areálu (návrh na rekonštrukciu a dostavbu - penzión s reštauráciou, počiatočná lyži a pod.) |
| 2 | Materská škola (návrh na rekonštrukciu, využitie podkrovia) | 26a | Protipožiarna nádrž, príp. rekreačná vodná plocha |
| 3 | Zdravotné stredisko | 26b | Rekreačná vodná plocha |
| 4 | Lesy SR, odštapný závod Rožňava | 27 | Polyfunkčné plochy bývania a služieb turistom (obhody, služby) |
| 5 | Sklad OU (návrh na rekonštrukciu - zberný dvor) | 28 | Obchod, služby (návrh na rekonštrukciu - využitie podkrovia) |
| 6 | Základná škola a škola v prírode - návrh na polyfunkčné využitie objektov a pozemku (využitie podkrovia, rozšírenie športovísk a pod.) | 29 | Evanjelický farský úrad Rejdová |
| 7 | Dom smútku | 30 | Domov dôchodcov penziónového typu a pod. |
| 8 | Požiarna zbrojnica a turistická ubytovňa | 31 | Obchody, služby |
| 9 | Evanjelický a.v. kostol | 32 | Hospodársky dvor (možnosť rozdelenia na menšie subjekty - drevovýroba a pod.) |
| 10 | Turistická ubytovňa | 33 | Nezávadná výroba spojená s predajom |
| 11 | Hostinec "Pod Stolicou" (návrh na rekonštrukciu - využitie podkrovia) | 34 | Nezávadná výroba (rozšírenie subjektov na existujúcom hospodárskom dvore) |
| 12 | Potraviný "Jednota" | 35 | Odstavné plochy pre nákladné automobily, nezávadná výroba a pod. |
| 13 | Obchody, služby, príp. minimúzeum | 36 | Nezávadná výroba, poľnohospodárska malovýroba |
| 14 | Espresso a penzión "Jánošík" | 37 | Obchody, služby |
| 15 | Lesné urbárske družstvo Rejdová | 38 | Obecné kompostovisko |
| 16 | Chov koní, hippoterapia so zázemím (penzión, reštaurácia a pod.) | 39 | Lokalita sociálneho bývania "Pod Halenom" |
| 17 | Chov koní, hippoterapia so zázemím (penzión, reštaurácia a pod.) | 40 | Komunitné centrum |
| 18 | Výbehová lúka pre kone | 41 | Futbalové ihrisko |
| 19a | Vodajom obecný | 42 | Amfiteáter |
| 19b, 19c | Vodajom PD | 43 | Pikniková lúka |
| | | 44 | Športoverekreačný areál - dostavba existujúcich plôch športu a ich zázemia (tribúna, penzión, služby a pod.) |

