


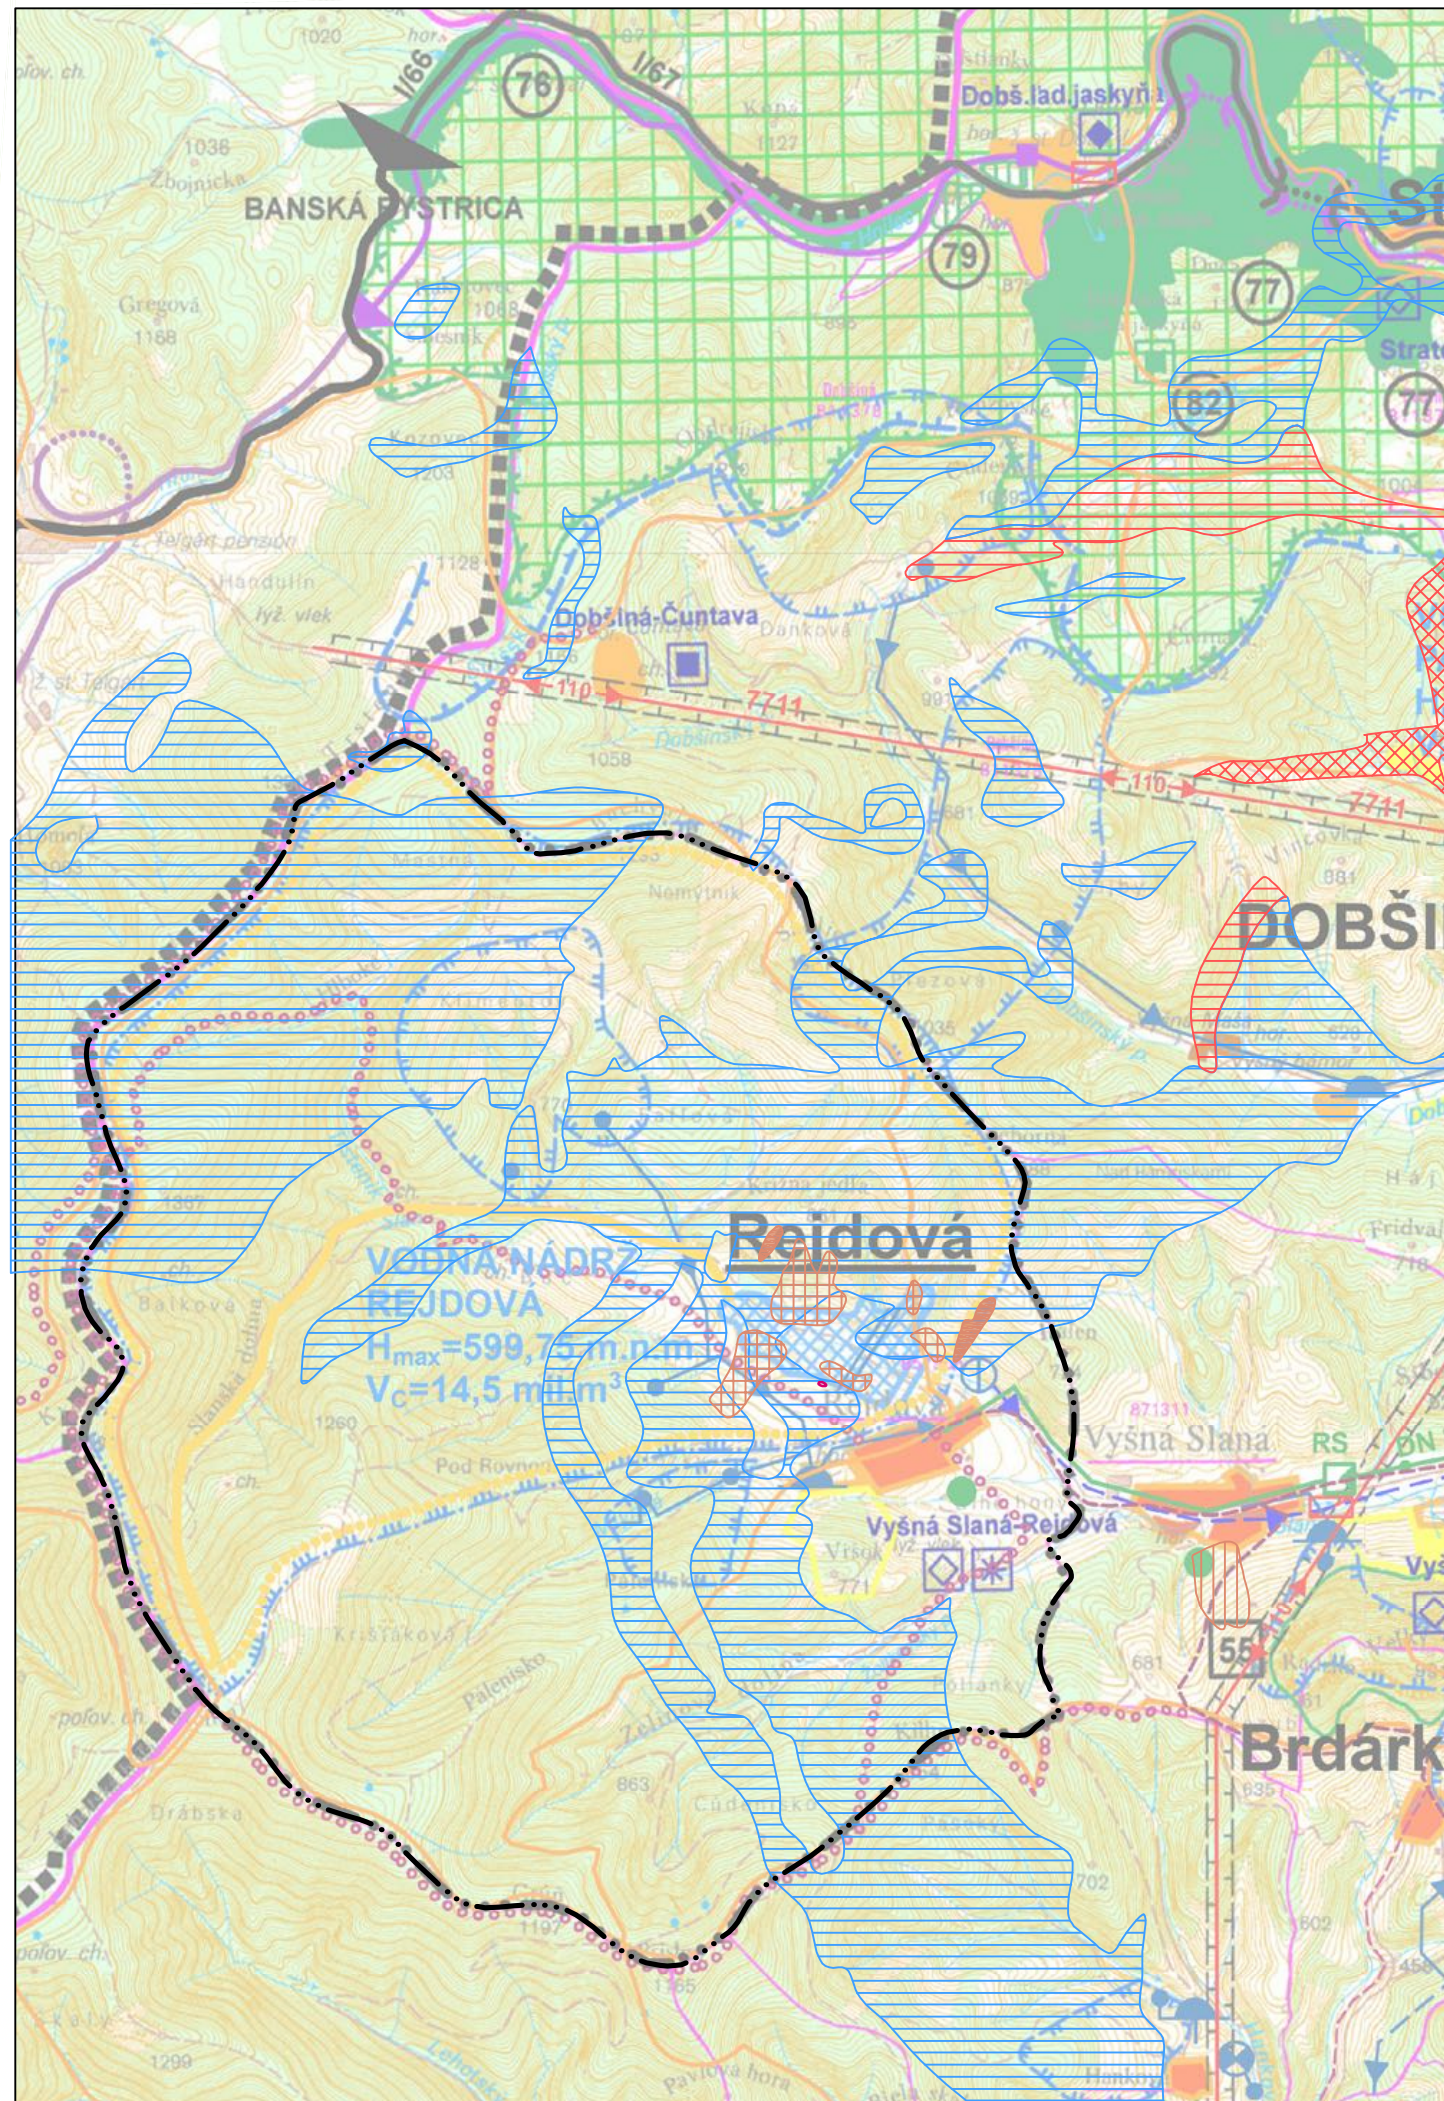

LEGENDA

STAV	NÁVRH	VÝHLAD	
			Hranica katastrálneho územia obce Rejdová

ÚDAJE PREBRATÉ Z MAPPORTÁLU ŠGÚDŠ :

STAV	NÁVRH	VÝHLAD	
			Zosuvné územie aktívne
			Zosuvné územie potencionálne
			Zosuvné územie stabilizované
			Izoplochy radónového rizika- nízke
			Izoplochy radónového rizika- stredné (všetky nevyznačené plochy)
			Prognóza zvýšeného radónového rizika (eU nad 4 ppm)- - izoplochy radónového rizika- stredné
			Izoplochy radónového rizika - vysoké

SCHVAĽOVACIA DOLOŽKA :


Označenie schvaľovacieho orgánu :Obecné zastupiteľstvo v obci Rejdová

Číslo uznesenia a dátum schválenia :

Číslo VZN obce, ktorým sa vyhlasuje záväzná časť ÚPN-O :

Oprávnená osoba : Mgr. Slávka Krišťáková, starostka obce.....

Pečiatka

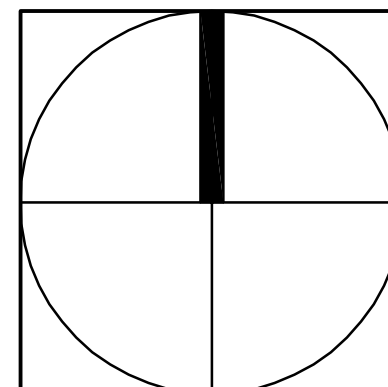

ZMENY A DOPLNKY Č. 1 ÚZEMNÉHO PLÁNU OBCE REJDOVÁ

OBJEDNÁVATEĽ :	Obec Rejdová
ZODPOVEDNÝ PROJEKTANT :	Ing. arch Mariana Šimková, REVITAL PROJECT
SPOLUPRÁCA :	Ing. Ján Mihalečko
ODBORNÍ PROJEKTANTI A KONZULTANTI :	Ing. Marián Pekarovič, Ing. Július Furmaník, Ing. Jaroslav Lipták, Ing. Michal Nagy
MIERKA : M = 1 : 50 000	FORMÁT: 2 x A4 DÁTUM : júl 2019

ŠIRŠIE VZŤAHY A NÁVRH ZÁUJMOVÉHO ÚZEMIA

Č. VÝKRESU:
1