


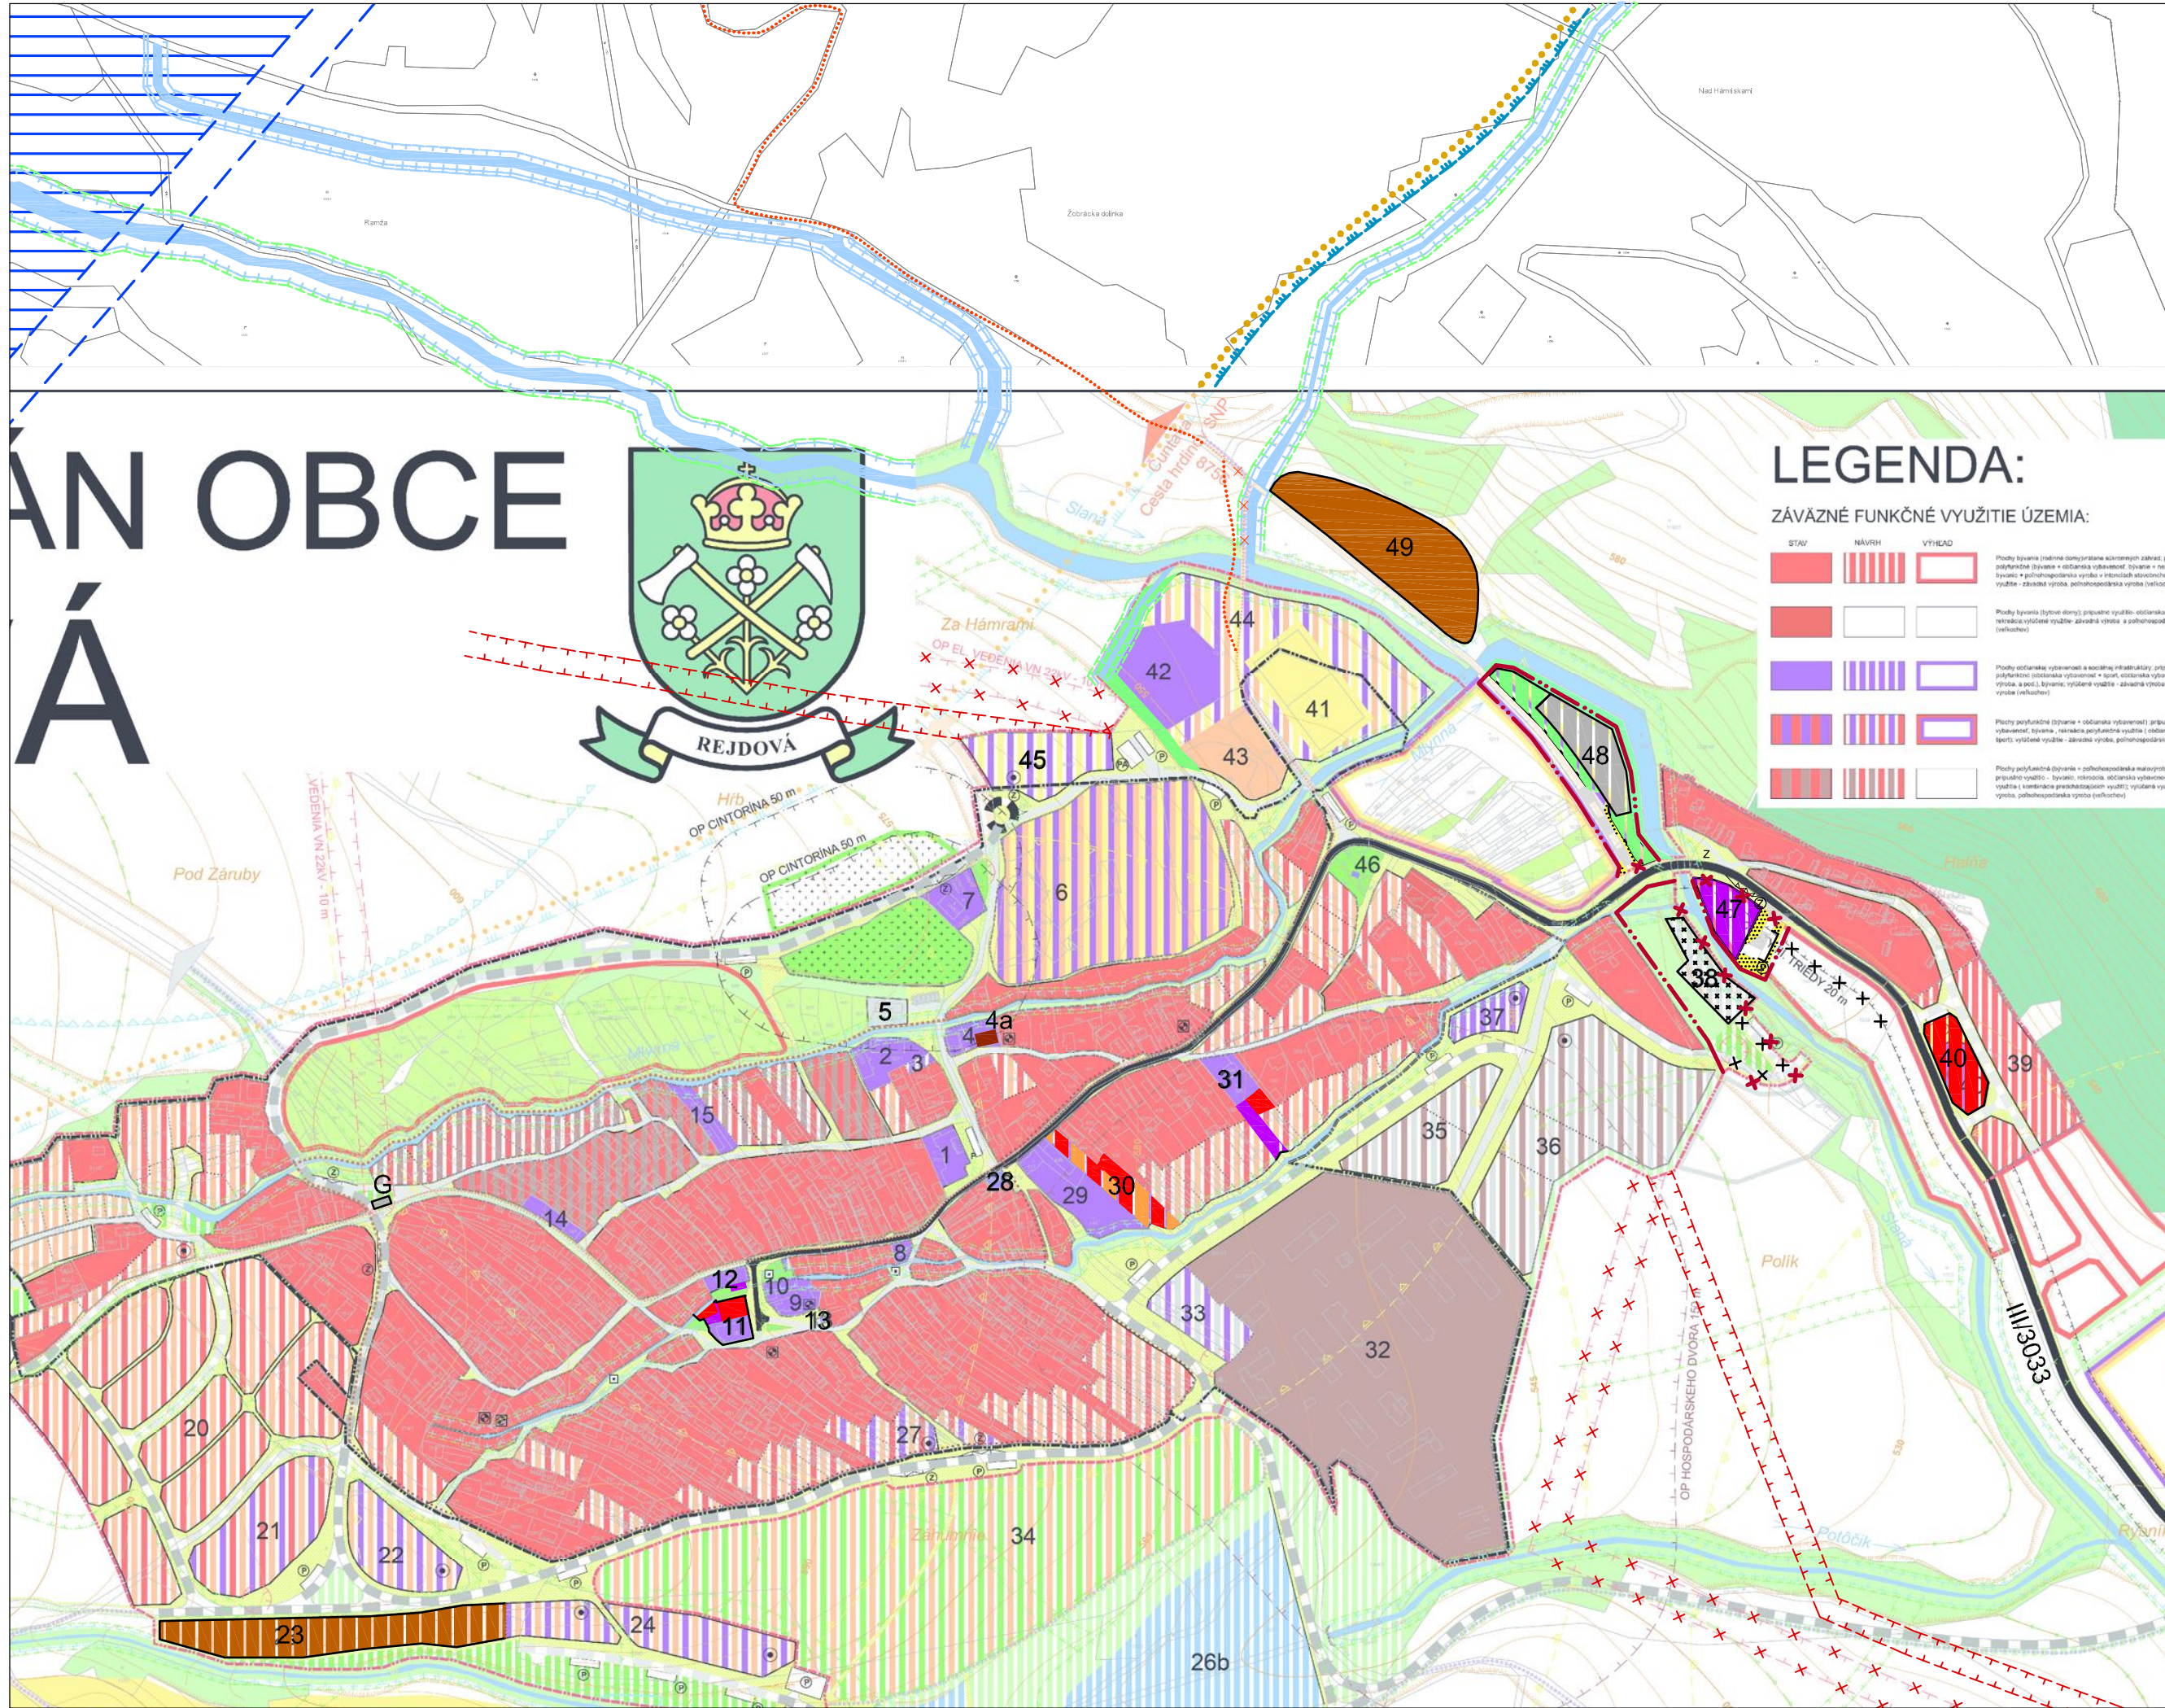

LEGENDA

STAV	NÁVRH	VÝHLAD