

LEGENDA



STAV	NÁVRH	VÝHLAD
		Uličná čiara vymedzujúca verejný priestor
		Funkčné plochy navrhované v Z a D č.1 ÚPN-O Rejdová
		Zrušenie časti hranice zastaviteľného územia obce Rejdová
		Zmena časti hranice zastaviteľného územia obce Rejdová
		Plynovod stredotlaký
		Miestny telekomunikačný kábel
		Oprava trasovania vzdušného elektrického vedenia VN 22 kV
		Oprava trasovania elektrického vedenia VN 22 kV navrhovaného na zrušenie v zastavanom území obce

LEGENDA OBJEKTOV A LOKALÍT:

- 49 Jestvujúce plochy poľnohospodárskej malovýroby- pastviská bez možnosti výstavby objektov vyžadujúcich stavebné povolenie
- 48 Navrhovaný zberný dvor a kompostovisko
- 47 Navrhované komunitné centrum
- 45 Obecné ubytovacie zariadenie so zázemím (chatková osada a pod.)
- 40 Zmena z navrhovanej plochy komunitného centra na navrhované plochy bývania v rodinných domoch (sociálne bývanie)
- 38 Zrušenie navrhovaného obecného kompostoviska
- 31 Dom seniorov
- 30 Zmena z navrhovanej funkčnej plochy občianskej vybavenosti (dom dôchodcov penzijnového typu) na polyfunkčnú plochu bývania a rekreácie (v zmysle legendy plôch)
- 28 Administratívna budova PZ
- 23 Zmena z navrhovanej funkčnej plochy rekreácie na funkčnú plochu poľnohospodárskej malovýroby- pastviská bez možnosti výstavby objektov vyžadujúcich stavebné povolenie
- 13 Múzeum tradičnej ľudovej kultúry
- 12 Prístavba k objektu "Jednoty"
- 11 Rozšírenie funkčnej plochy "Hostinca pod Stolicou" a zmena časti tejto plochy na funkčnú plochu bývania v rodinných domoch
- 5 Sklady a parkoviská
- 4a Časť lokality Lesy SR- odštepny závod Rozňava : ustajnenie koní a zimné ustajnenie oviec v hospodárskej budove
- G Obecná garáž

POZNÁMKA: Podčiarknuté objekty v legende sú existujúce

PLÁN OBCE VÁ

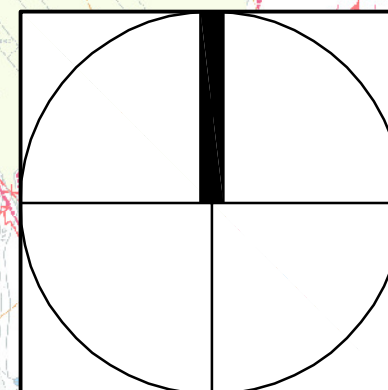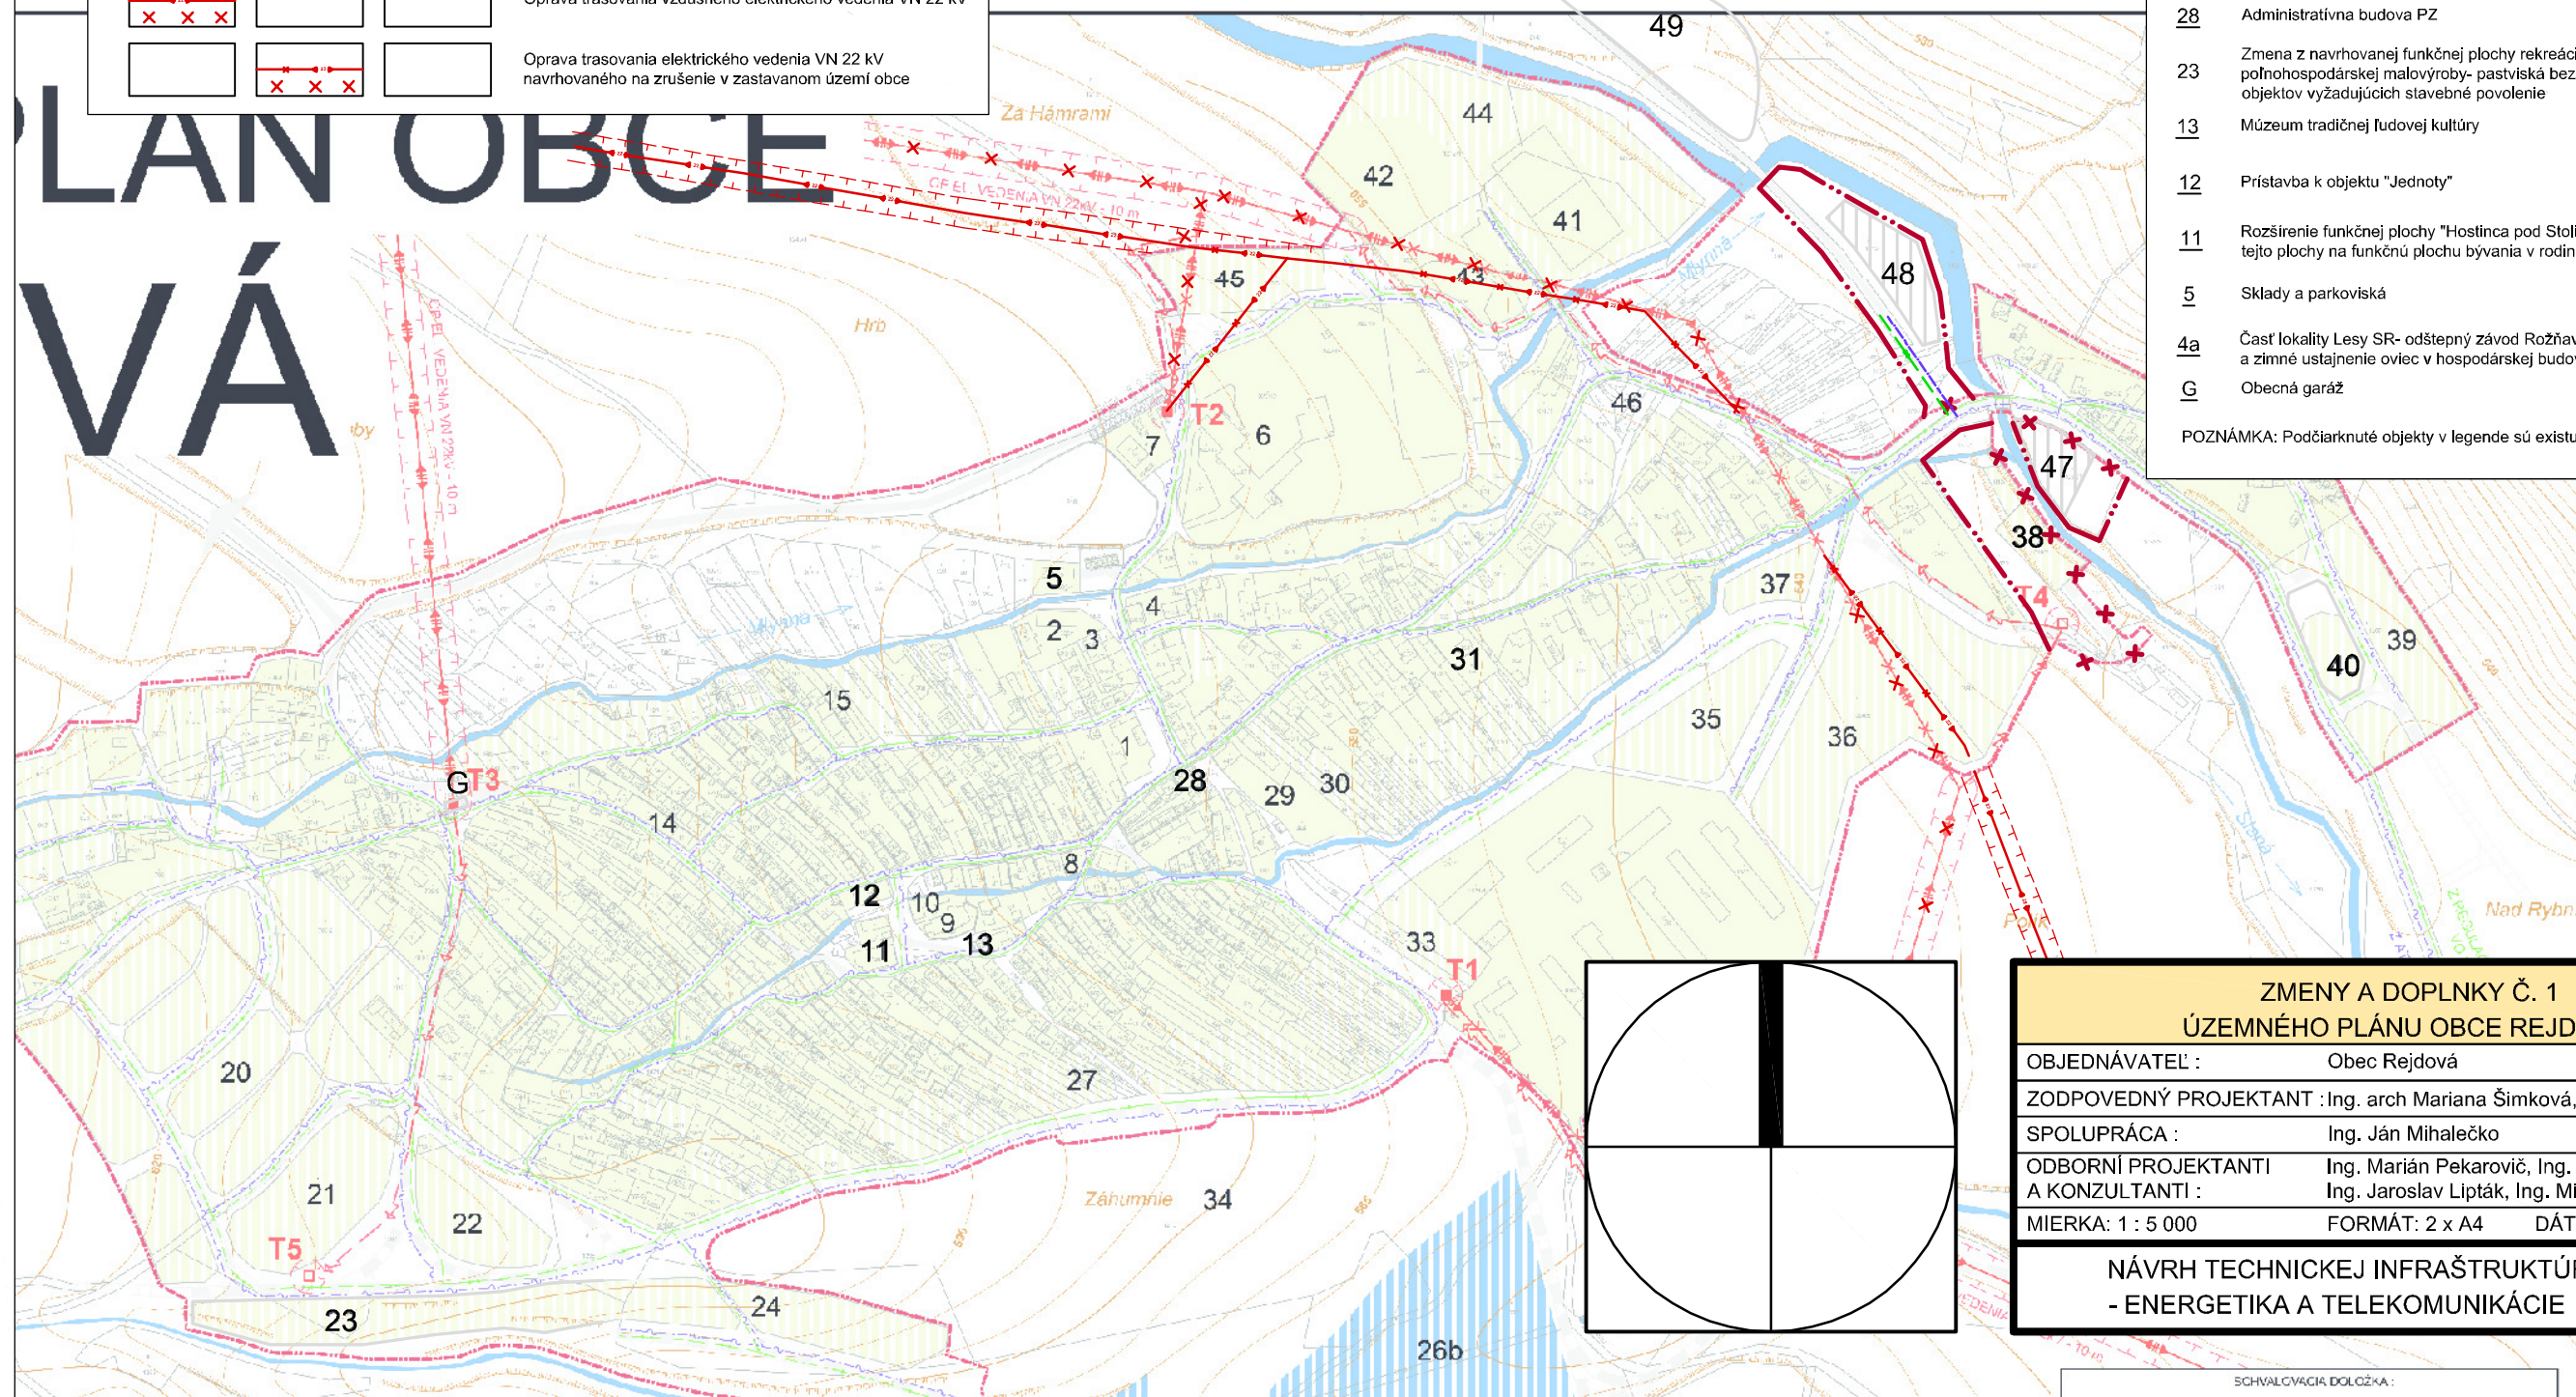

ZMENY A DOPLNKY Č. 1 ÚZEMNÉHO PLÁNU OBCE REJDOVÁ	
OBJEDNÁVATEL :	Obec Rejdová
ZODPOVEDNÝ PROJEKTANT :	Ing. arch Mariana Šimková, REVITAL PROJECT
SPOLUPRÁCA :	Ing. Ján Mihalečko
ODBORNÍ PROJEKTANTI A KONZULTANTI :	Ing. Marián Pekarovič, Ing. Július Furmaník, Ing. Jaroslav Lipták, Ing. Michal Nagy
MIERKA : 1 : 5 000	FORMÁT : 2 x A4 DÁTUM : júl 2019
NÁVRH TECHNICKEJ INFRAŠTRUKTÚRY - - ENERGETIKA A TELEKOMUNIKÁCIE	
Č. VÝKRESU 4	

SCHVALOVACIA DOLOŽKA :