


LEGENDA

STAV	NÁVRH	VÝHLAD	
			Uličná čiara vymedzujúca verejný priestor
			Funkčné plochy navrhované v Z a D č.1 ÚPN-O Rejdová
			Zrušenie časti hranice zastaviteľného územia obce Rejdová
			Zmena časti hranice zastaviteľného územia obce Rejdová
			Plynovod stredotlaký
			Miestny telekomunikačný kábel
			Oprava trasovania vzdušného elektrického vedenia VN 22 kV
			Oprava trasovania elektrického vedenia VN 22 kV navrhovaného na zrušenie v zastavanom území obce

LEGENDA OBJEKTOV A LOKALÍT:

- 49 Jestvujúce plochy poľnohospodárskej malovýroby- pastviská bez možnosti výstavby objektov vyžadujúcich stavebné povolenie
 - 48 Navrhovaný zberný dvor a kompostovisko
 - 47 Navrhované komunitné centrum
 - 45 Obecné ubytovacie zariadenie so zázemím (chatková osada a pod.)
 - 40 Zmena z navrhovanej plochy komunitného centra na navrhovanej plochy bývania v rodinných domoch (sociálne bývanie)
 - 38 Zrušenie navrhovaného obecného kompostoviska
 - 31 Dom seniorov
 - 30 Zmena z navrhovanej funkčnej plochy občianskej vybavenosti (dom dôchodcov penzijnového typu) na polyfunkčnú plochu bývania a rekreácie (v zmysle legendy plôch)
 - 28 Administratívna budova PZ
 - 23 Zmena z navrhovanej funkčnej plochy rekreácie na funkčnú plochu poľnohospodárskej malovýroby- pastviská bez možnosti výstavby objektov vyžadujúcich stavebné povolenie
 - 13 Múzeum tradičnej ľudovej kultúry
 - 12 Pristavba k objektu "Jednoty"
 - 11 Rozšírenie funkčnej plochy "Hostinca pod Stolcou" a zmena časti tejto plochy na funkčnú plochu bývania v rodinných domoch
 - 5 Sklady a parkoviská
 - 4a Časť lokality Lesy SR- odštepny závod Rozňava : ustajnenie koní a zimné ustajnenie oviec v hospodárskej budove
 - G Obecná garáž
- POZNÁMKA: Podčiarknuté objekty v legende sú existujúce

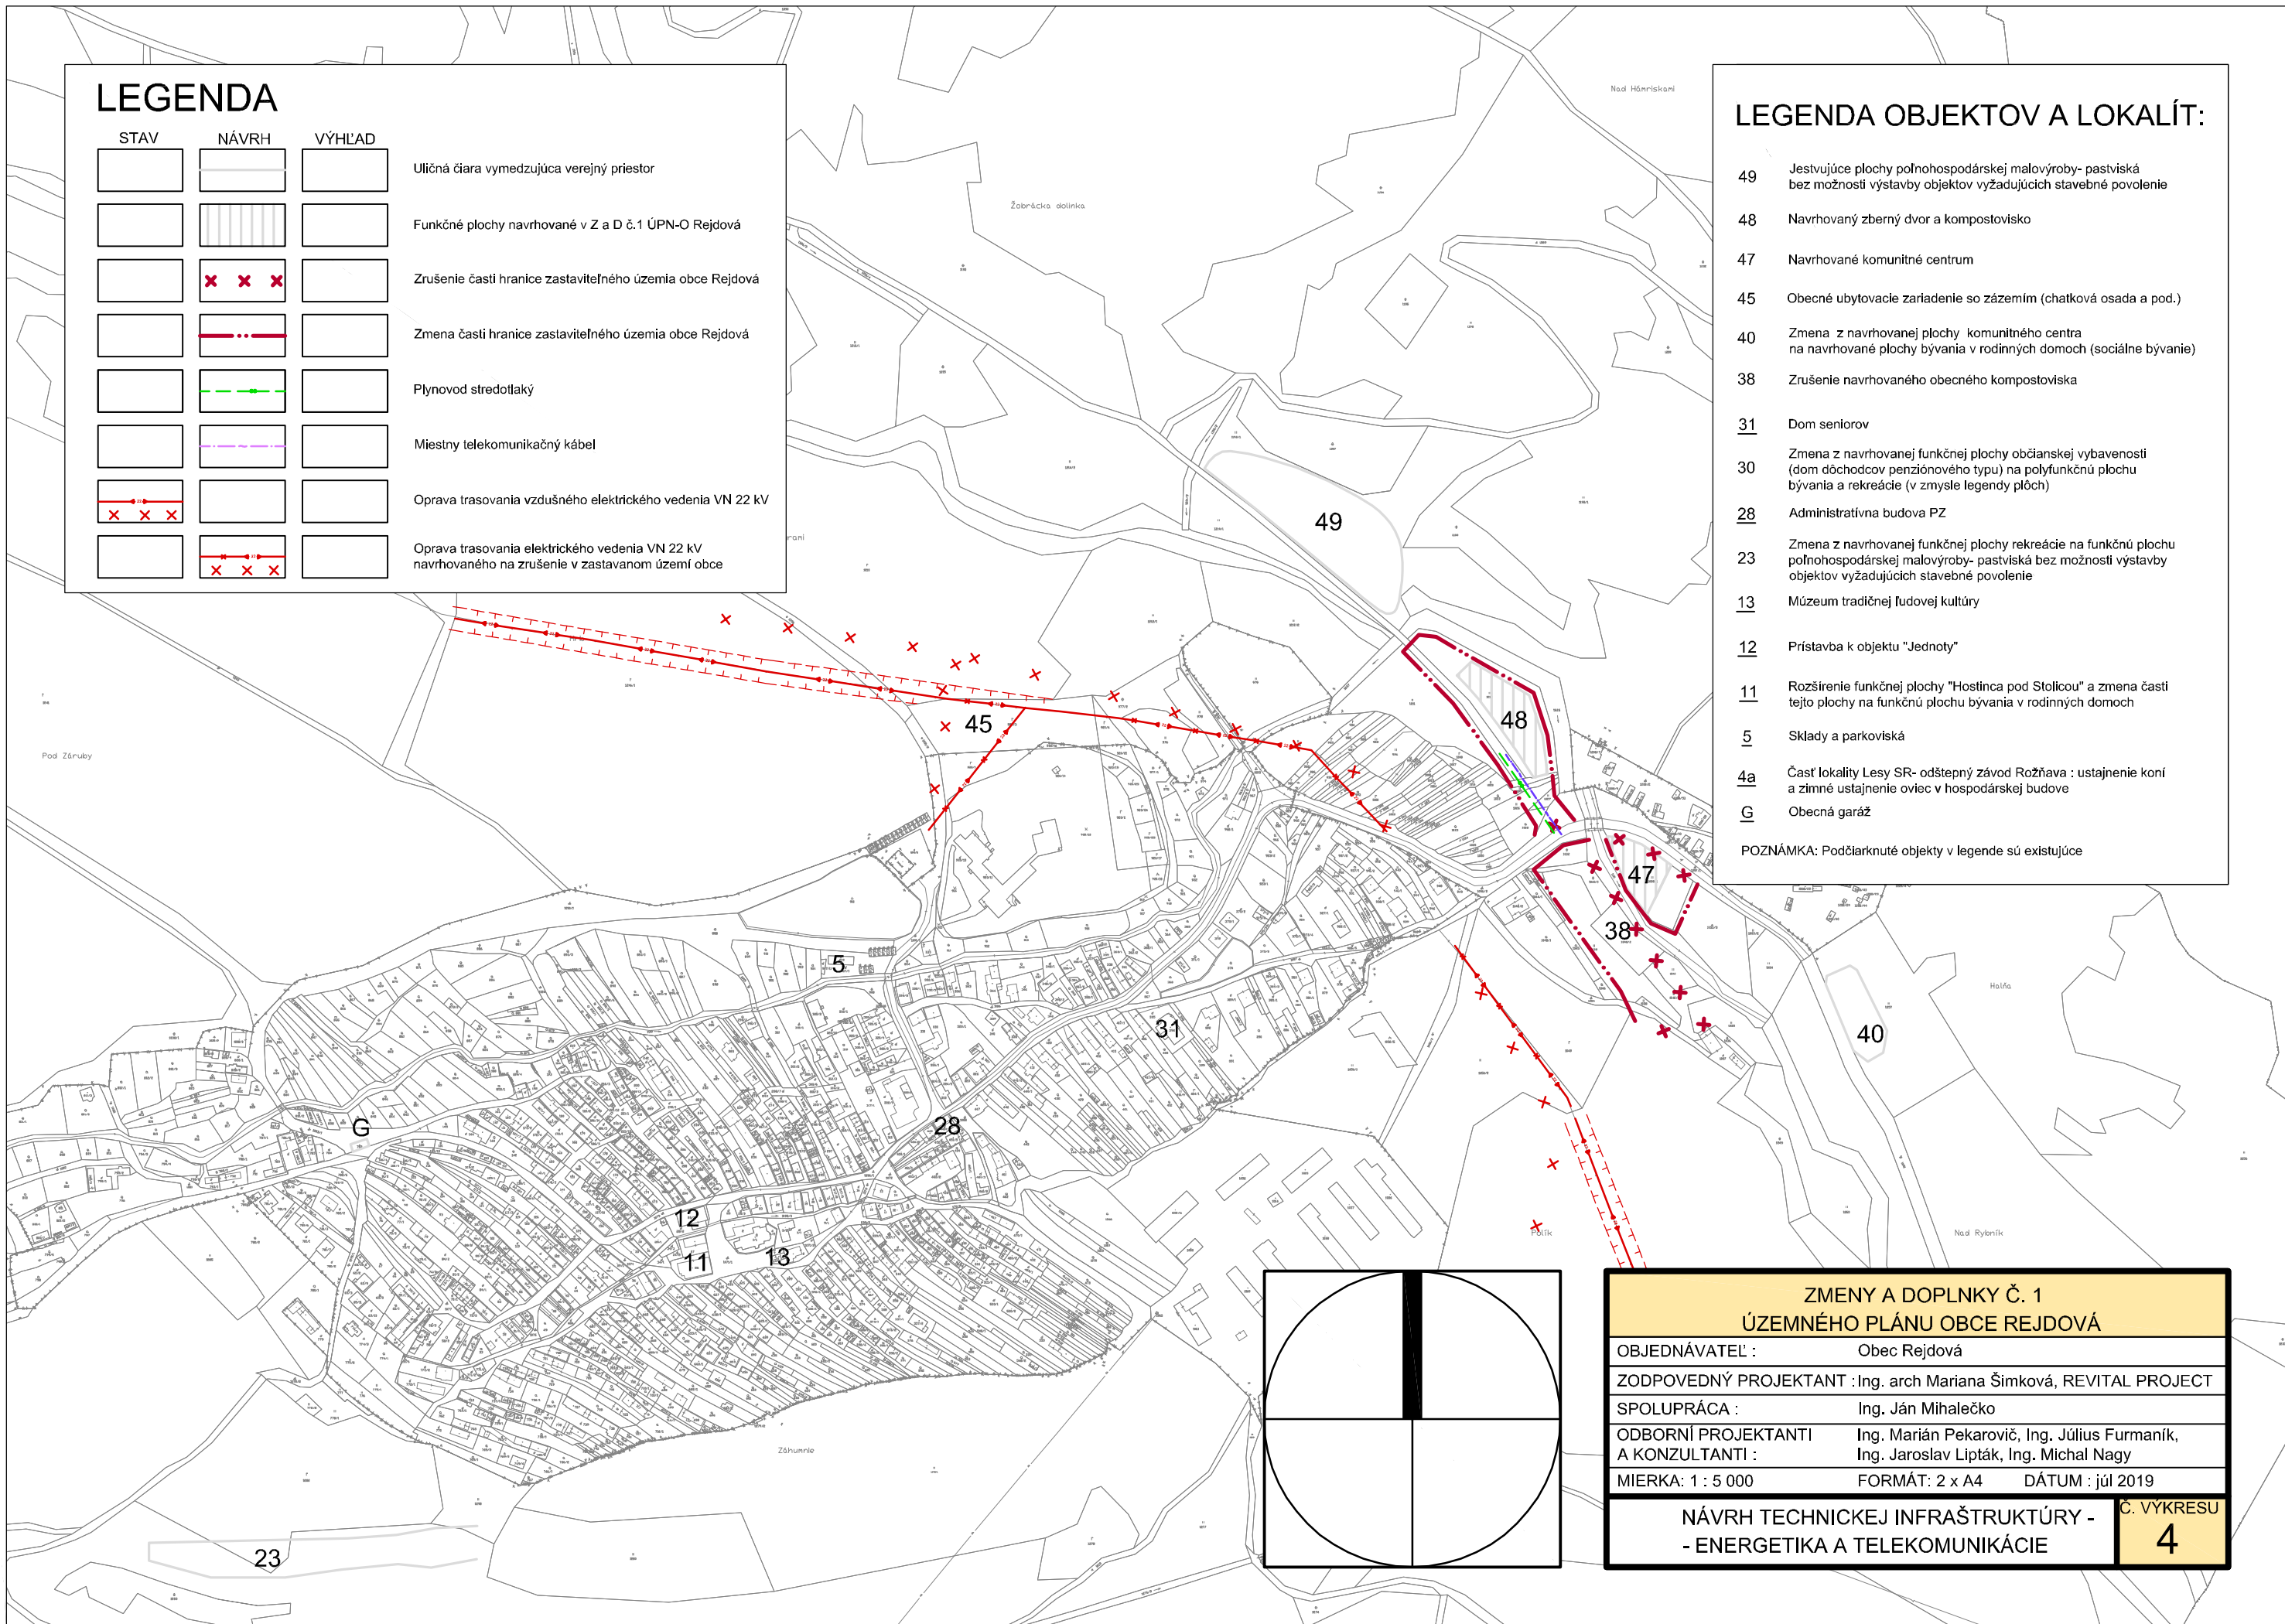

ZMENY A DOPLNKY Č. 1 ÚZEMNÉHO PLÁNU OBCE REJDOVÁ	
OBJEDNÁVATEL :	Obec Rejdová
ZODPOVEDNÝ PROJEKTANT :	Ing. arch Mariana Šimková, REVITAL PROJECT
SPOLUPRÁCA :	Ing. Ján Mihalečko
ODBORNÍ PROJEKTANTI A KONZULTANTI :	Ing. Marián Pekarovič, Ing. Július Furmaník, Ing. Jaroslav Lipták, Ing. Michal Nagy
MIERKA: 1 : 5 000	FORMÁT: 2 x A4 DÁTUM : júl 2019
NÁVRH TECHNICKEJ INFRAŠTRUKTÚRY - - ENERGETIKA A TELEKOMUNIKÁCIE	
Č. VÝKRESU 4	