


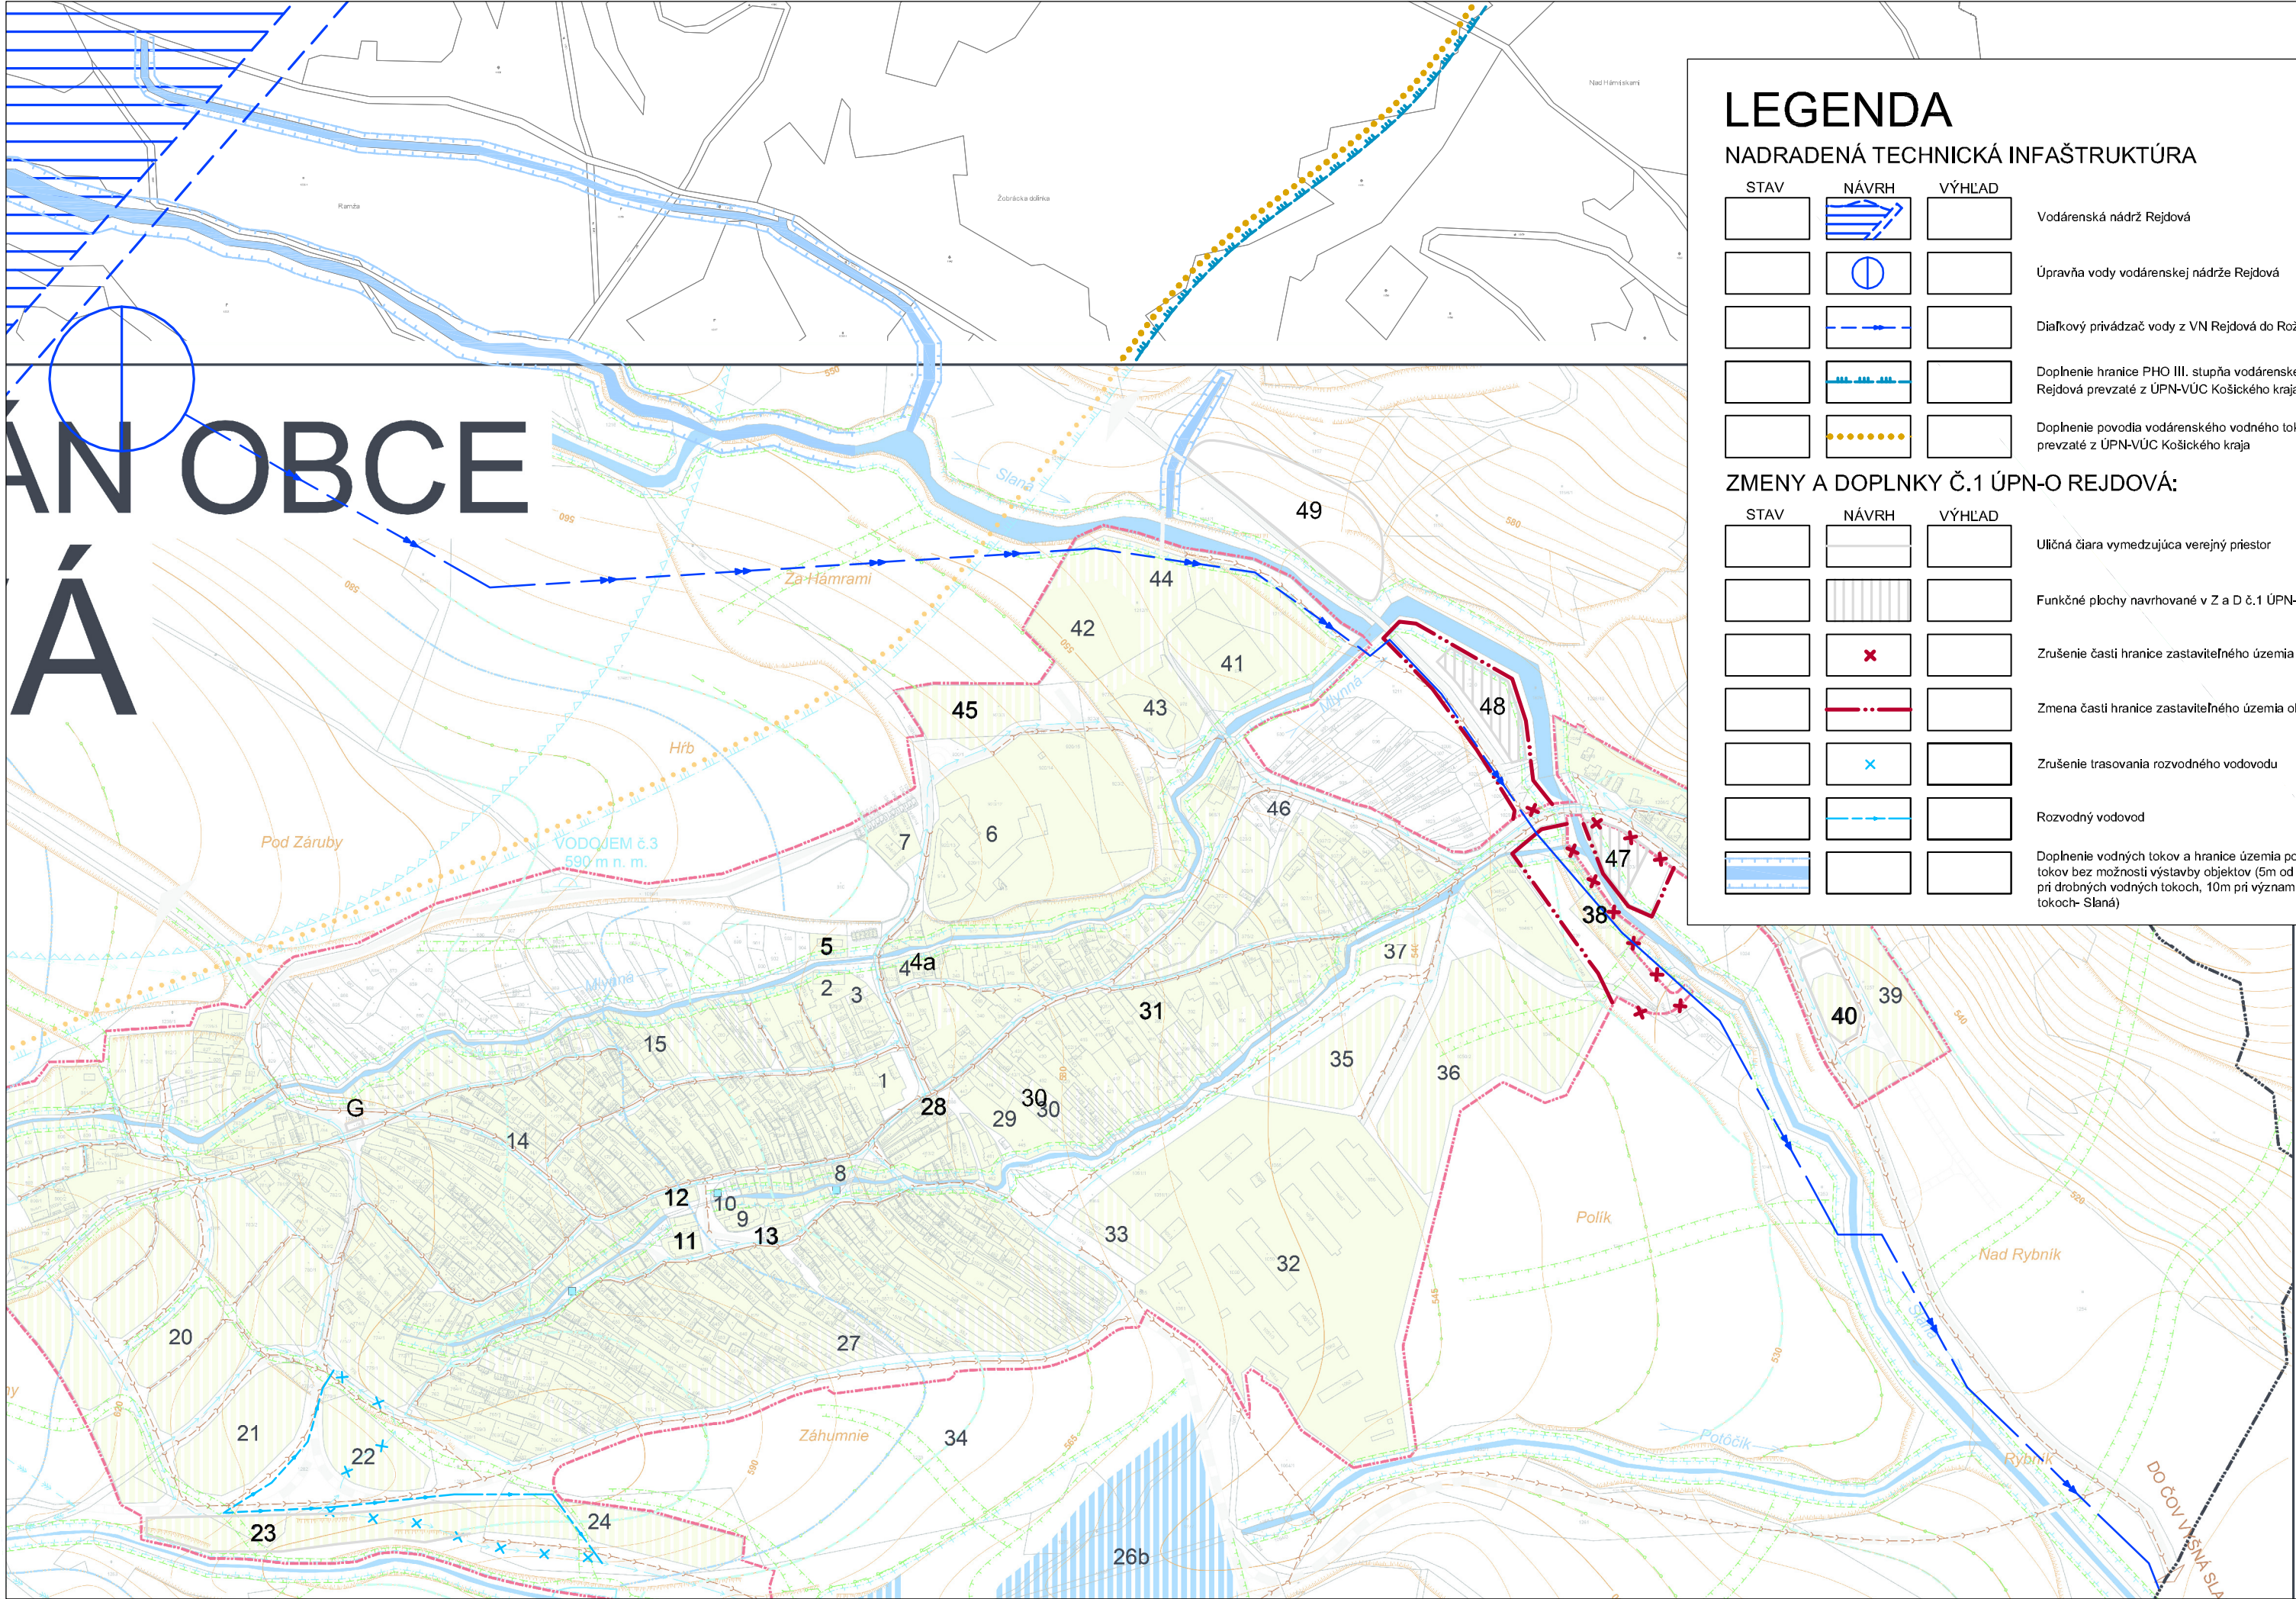

LEGENDA

NADRADENÁ TECHNICKÁ INFRAŠTRUKTÚRA

STAV	NÁVRH	VÝHLAD	
			Vodárenská nádrž Rejdová
			Úpravná vody vodárenskej nádrže Rejdová
			Diaľkový privádzač vody z VN Rejdová do Rožňavy
			Doplnenie hranice PHO III. stupňa vodárenskej nádrže Rejdová prevzaté z ÚPN-VÚC Košického kraja
			Doplnenie povodia vodárenského vodného toku (Slaná) prevzaté z ÚPN-VÚC Košického kraja


ZMENY A DOPLNKY Č.1 ÚPN-O REJDOVÁ:

STAV	NÁVRH	VÝHLAD	
			Uličná čiara vymedzujúca verejný priestor
			Funkčné plochy navrhované v Z a D č.1 ÚPN-O Rejdová
			Zrušenie časti hranice zastaviteľného územia obce Rejdová
			Zmena časti hranice zastaviteľného územia obce Rejdová
			Zrušenie trasovania rozvodného vodovodu
			Rozvodný vodovod
			Doplnenie vodných tokov a hranice územia pozdĺž vodných tokov bez možnosti výstavby objektov (5m od brehovej čiary pri drobných vodných tokoch, 10m pri významných vodných tokoch- Slaná)

LEGENDA OBJEKTOV A LOKALÍT :

- 49 Jestrviujúce plochy poľnohospodárskej malovýroby- pastviská bez možnosti výstavby objektov vyžadujúcich stavebné povolenie
- 48 Navrhovaný zberný dvor a kompostovisko
- 47 Navrhované komunitné centrum
- 45 Obecné ubytovacie zariadenie so zázemím (chatková osada a pod.)
- 40 Zmena z navrhovanej plochy komunitného centra na navrhované plochy bývania v rodinných domoch (sociálne bývanie)
- 38 Zrušenie navrhovaného obecného kompostoviska
- 31 Dom seniorov
- 30 Zmena z navrhovanej funkčnej plochy občianskej vybavenosti (dom dôchodcov penzijnového typu) na polyfunkčnú plochu bývania a rekreácie (v zmysle legendy plôch)
- 28 Administratívna budova PZ
- 23 Zmena z navrhovanej funkčnej plochy rekreácie na funkčnú plochu poľnohospodárskej malovýroby- pastviská bez možnosti výstavby objektov vyžadujúcich stavebné povolenie
- 13 Múzeum tradičnej ľudovej kultúry
- 12 Prístavba k objektu "Jednoty"
- 11 Rozšírenie funkčnej plochy "Hostinca pod Stolicou" a zmena časti tejto plochy na funkčnú plochu bývania v rodinných domoch
- 4a Časť lokality Lesy SR- odštepny závod Rožňava : ustajnenie koní a zimné ustajnenie oviec v hospodárskej budove
- 5 Sklady a parkoviská
- G Obecná garáž

POZNÁMKA : Podčiarknuté objekty v legende sú existujúce

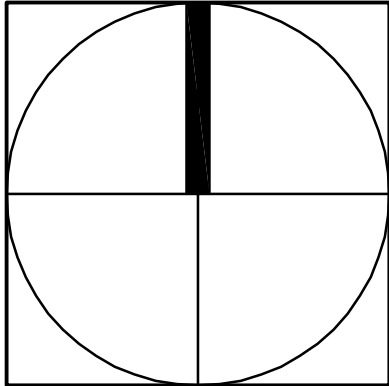

ZMENY A DOPLNKY Č. 1 ÚZEMNÉHO PLÁNU OBCE REJDOVÁ		
OBJEDNÁVATEĽ :	Obec Rejdová	
ZODPOVEDNÝ PROJEKTANT :	Ing. arch Mariana Šímková, REVITAL PROJECT	
SPOLUPRÁCA :	Ing. Ján Mihalečko	
ODBORNÍ PROJEKTANTI :	Ing. Marián Pekarovič, Ing. Július Furmaník,	
A KONZULTANTI :	Ing. Jaroslav Lipták, Ing. Michal Nagy	
MIERKA: 1 : 5 000	FORMÁT: 3 x A4	DÁTUM : júl 2019
NÁVRH TECHNICKEJ INFRAŠTRUKTÚRY - - VODNÉ HOSPODÁRSTVO		Č. VYKRESU 3